

ΕΦΗΜΕΡΙΣ ΤΗΣ ΚΥΒΕΡΝΗΣΕΩΣ
ΤΗΣ ΕΛΛΗΝΙΚΗΣ ΔΗΜΟΚΡΑΤΙΑΣ

ΑΘΗΝΑ 8 ΜΑΪΟΥ 1992	ΤΕΥΧΟΣ ΤΕΤΑΡΤΟ	ΑΡΙΘΜΟΣ ΦΥΛΛΟΥ 423

ΠΕΡΙΕΧΟΜΕΝΑ

ΑΠΑΛΛΟΤΡΙΩΣΕΙΣ
ΑΠΟΦΑΣΕΙΣ

Αριθ. 1127 (1)

Ανάκληση της 425/21.2.90 απόφασης Νομάρχη Βοιωτίας περί αναγχ. απαλ/σης για τη βελτίωση της στροφής Λαφυστίου στην Ε.Ο. Θήβας - Λιβαδειάς.

Ο ΝΟΜΑΡΧΗΣ ΒΟΙΩΤΙΑΣ

Έχοντας υπόψη:

1) Τις διατάξεις του άρθρ. 1 Ν.Δ. 797/71.

2) Τις διατάξεις του Ν. 653/77 άρθρ. 3.

3) Την 425/21.2.90 απόφασή μας, με την οποία απαλ/θηκαν ακίνητα εκτάσεως 3.550 m^2 για τη βελτίωση της στροφής Λαφυστίου στην Ε.Ο. Θήβας - Λιβαδειάς.

4) Το Δ12α/ο/37705/20.11.90 έγγραφο Υπ. Οικ. και το 5742/4.2.1/26.9.91 έγγραφο ΥΠΕΧΩΔΕ 3η ΔΕΚΕ, τα οποία αναφέρουν ότι στην προκειμένη απαλ/ση ισχύουν οι διατάξεις του Ν. 653/77 άρθρ. 3, ενώ δεν αναφέρονται στην απόφαση κήρυξης απαλ/σης, αποφασίζουμε:

Ανακαλούμε την 425/21.2.90 απόφασή μας «περί αναγκαστικής απαλλοτρίωσης για τη βελτίωση της στροφής Λαφυστίου στην Ε.Ο. Θήβας - Λιβαδειάς, για τους λόγους που αναφέρονται στο σκεπτικό της απόφασης.

Η απόφαση αυτή να δημοσιευθεί στην Εφημερίδα της Κυβερνήσεως.

Λιβαδειά, 13 Απριλίου 1992

Ο Νομάρχης
Θ. ΠΑΠΑΔΟΠΟΥΛΟΣ

ΠΟΛΕΟΔΟΜΙΑ
ΑΠΟΦΑΣΕΙΣ

Αριθ. ΤΠ/2477 (2)

Παράταση αναστολής χορήγησης οικοδομικών αδειών και εκτελέσεως οικοδομικών εργασιών στον Κάβο Δ. Λευκιμμαίων.

Ο ΝΟΜΑΡΧΗΣ ΚΕΡΚΥΡΑΣ

Έχοντας υπόψη:

1) Το άρθρο 19 του ΠΔ 3/22.4.29 (ΦΕΚ 155Α')

2) Το άρθρο 8 του Ν.Δ. 17.7.23 «περί σχεδίων πόλεων κλπ.».

3) Την υπ' αρ. 3-2/26.3.92 απόφαση Συμβουλίου ΧΟΠ Κέρκυρας

4) Την υπ' αριθ. πρωτ. ΤΠ/7706/26.9.91 προγενεστέρα απόφασή μας και την ανάγκη παράτασης της ισχύος της για ένα ακόμη εξάμηνο καθ' ότι δεν εξέλιπον οι λόγοι που επέβαλλαν την έκδοσή της

5) Το άρθρο 37 του Ν. 3200/1955 περί διοικητικής αποκέντρωσης, αποφασίζουμε:

1. παρατείνουμε για 6 (έξη) ακόμη μήνες από σήμερα την ισχύ της υπ' αριθ. ΤΠ/7706/91 προηγούμενης απόφασής μας για «αναστολή» χορήγησης οικοδομικών αδειών και εκτελέσεως οικοδομικών εργασιών στον Κάβο Δ. Λευκιμμαίων και κατά τα λοιπά ως η προηγούμενη απόφαση όριζε.

2. Η παρούσα απόφαση να δημοσιευτεί στην εφημερίδα της Κυβερνήσεως.

3. Η ισχύς της παρούσας αρχίζει από σήμερα.

Η απόφαση αυτή να δημοσιευθεί στην Εφημερίδα της Κυβερνήσεως.

Κέρκυρα, 27 Μαρτίου 1992

Ο Νομάρχης
Θ. ΒΑΣΙΛΕΙΟΥ

Αριθ. οικ. 2270/687 (3)

Χαρακτηρισμός τυφλού οικοπέδου ως οικοδομήσιμον ιδιοκτησίας ΚΩΝΣΤΑΝΤΕΑ ΓΕΩΡΓΙΟΥ ΚΑΙ ΓΕΩΡΓΙΑΣ στην Καλαμάτα στο Ο.Τ. 431.

Ο ΝΟΜΑΡΧΗΣ ΜΕΣΣΗΝΙΑΣ

Έχοντας υπόψη:

1. Την από 14.11.91 αίτηση του Κωνσταντέα Γεωργίου και Γεωργίας με την οποία μας υποβλήθηκαν τα πιο κάτω δικαιολογητικά:

α. Τα υπ' αριθμ. συμβόλαια

α) 76788/1880 συμβολαιογρ. Καλαμών Παν. Στραβασκιάδη

β) 30658/1934 συμβολαιογρ. Καλαμών Παν. Καλιάνη

γ) 23038/1966 συμβολαιογρ. Παμίσου Κων/νου Θεοδωρόπουλου

δ) 51199/1966 συμβολαιογρ. Καλαμών Χαρ. Λίγγρη

ε) 6665/1968 συμβολαιογρ. Καλαμών Αθαν. Κυριαζή

β. Το τοπογραφικό διάγραμμα του ιδιώτη Πολ/κού Μηχ/κού Παναγιώτη Κουρνέτα.

γ. Την από Νοέμβριο 1991 Τεχνική έκθεση του ιδιώτη Πολ/κού Μηχ/κού Παν. Κουρνέτα.

2. Τις διατάξεις του Ν. 3200/55 «περί διοικητικής αποκεντρώσεως».

3. Τα άρθρα 43, 44, 45 του από 17.7.1923 Ν. Δ/τος περί ταχτοποιήσεως οικοπέδου.

4. Την από 21.2.92 Πρακτικό 1ον θέμα 4ον γνωμοδότηση του Συμβουλίου Χ.Ο.Π. Ν. Μεσσηνίας.

Όπως προκύπτει εκ των προηγουμένων στοιχείων το οικόπεδο των Κωνσταντέα Γεωργίου και Γεωργίας ευρισκόμενο στον Δήμο Καλ/τας στο Ο.Τ. 431 προϋφίσταται των εγκρίσεων του Ρυμ. Σχεδίου της περιοχής και τούτο στερείται πρόσωπο σε εγκεκριμένη οδό -η- σε κοινόχρηστο χώρο, αποφασίζουμε:

Θεωρούμε το οικόπεδο των Κωνσταντέα Γεωργίου και Γεωργίας όπως φαίνεται με τα στοιχεία ΑΒΓΔΕΖΗΘΙΚΛΜ Τοπογραφικό διάγραμμα του ιδιώτη Πολ/κού Μηχ/κού Κουρνέτα Παναγ. με τους πιο κάτω όρους δόμησης.

1. Αρτιότητα οικοπέδου ως έχει τούτο σήμερα αφού από το 1923 δεν έχει υποστεί καμμία μεταβολή.

2. Κάλυψη: 60%

3. Συντ. δόμησης 0,8

4. Αριθ. ορόφων 2

5. Μεγ. Ύψος 7,50 μ.

6. Οι εξώστες να μην είναι συνεχείς.

Η απόφαση αυτή να δημοσιευθεί στην Εφημερίδα της Κυβερνήσεως.

Καλαμάτα, 31 Μαρτίου 1992

Ο Νομάρχης

Ν. ΠΑΠΑΔΟΠΟΥΛΟΣ

Αριθ. 5933/91/588 (4)

Χαρακτηρισμός τυφλού οικοπέδου ως οικοδομήσιμου ιδιοκτησίας Λέκκα Δημητρίου στην Καλαμάτα Ο.Τ. 624.

Ο ΝΟΜΑΡΧΗΣ ΜΕΣΣΗΝΙΑΣ

Έχοντας υπόψη:

1. Την από 20.8.91 αίτηση του Δημητρίου Λέκκα με την οποία μας υποβλήθηκαν τα πιο κάτω δικαιολογητικά:

α. Το υπ' αριθμ. 31219/1935 συμβόλαιο, συμβολαιογράφου Π. Καλλιάνη και το υπ' αριθμ. 4206/1990 συμβόλαιο, συμβολαιογράφου Π. Φατούρου.

β. Το από Φεβρουάριο 1990 Τοπογραφικό διάγραμμα του Ο.Τ. 624 του ιδιώτη Πολ/κού Μηχ/κού Ιωάννη Σχούφη.

γ. Την από 25.11.1991 τεχνική έκθεση του ιδιώτη Πολ/κού Μηχ/κού, Ιωάννη Σχούφη

2. Τις διατάξεις του Ν. 3200/55 «Περί διοικητικής αποκεντρώσεως».

3. Τα άρθρα 43.44.45 του από 17.7.1923 Ν. Δ/τος «περί ταχτοποιήσεως οικοπέδων

4. Το άρθρο 24 παρ. 5 του Ν. 1577/18.12.85 (ΦΕΚ 210Α) περί ΓΟΚ

5. Την από 21.2.92 γνωμοδότηση του Συμβουλίου ΧΟΠ Ν. Μεσσηνίας.

Όπως προκύπτει εκ των προηγουμένων στοιχείων το οικόπεδο του Δημητρίου Λέκκα, ευρισκόμενο στο Δήμο Καλ/τας στο Ο.Τ. 624 προϋφίσταται των εγκρίσεων του Ρυμ. Σχεδίου της περιοχής και τούτο στερείται πρόσωπο σε εγκεκριμένη οδό -η- σε κοινόχρηστο χώρο, αποφασίζουμε:

Θεωρούμε το οικόπεδο του Δημητρίου Λέκκα όπως φαίνεται με τα στοιχεία (ΑΒΓΔΑ) στο τοπογραφικό διάγραμμα του ιδιώτη Πολ/κού Μηχ/κού Ιωάννη Σχούφη οικοδομήσιμο με τους πιο κάτω όρους δόμησης.

1. Αρτιότητα οικοπέδου ως τούτο έχει σήμερα αφού το 1923 δεν έχει υποστεί καμμία μεταβολή.

2. Κάλυψη 60%

3. Συντ. δόμησης 0.8

4. Αριθμός ορόφων: 2

5. Μέγιστο ύψος 7,5 μ.

6. Οι εξώστες να μην είναι συνεχείς.

Η απόφαση αυτή να δημοσιευθεί στην Εφημερίδα της Κυβερνήσεως.

Καλαμάτα, 31 Μαρτίου 1992

Ο Νομάρχης

Ν. ΠΑΠΑΔΟΠΟΥΛΟΣ

Αριθ. ΤΠ 1563 (5)

Τροποποίηση ρυμοτομικού σχεδίου που αφορά την μετατόπιση της ρυμοτομικής γραμμής στο ΟΤ 10 Ε του οικισμού Ανδρομάχης.

Ο ΝΟΜΑΡΧΗΣ ΠΙΕΡΙΑΣ

Έχοντας υπόψη:

1) Τις διατάξεις του από 17.7.1923 Ν.Δ. «περί σχεδίων πόλεων και κωμών του Κράτους», όπως τροποποιήθηκε και συμπληρώθηκε μεταγενέστερα.

2. Τις διατάξεις του Ν. 3200/55 «περί διοικητικής αποκεντρώσεως», όπως τροποποιήθηκαν και συμπληρώθηκαν μεταγενέστερα με το Ν.Δ. 532/70.

3. Τις διατάξεις του Α.Ν. 314/68, όπως τροποποιήθηκαν και συμπληρώθηκαν με το Ν.Δ. 1018/71.

4. Τις διατάξεις του υπ'αριθμ. 183/86 Ν.Δ/τος (ΦΕΚ 70/Α).

5. Τις με αριθμ. 334/90 και 594/90 αποφάσεις του δημοτικού συμβουλίου σύμφωνα με τις οποίες η ρυμοτομική γραμμή στο ΟΤ ΙΟΕ μετατοπίζεται παράλληλα της εγκεκριμένης κατά 3,00 μ. ώστε να συμπέσει με την εγκεκριμένη οικοδομική γραμμή, ώστε να αποφευχθεί προσχύρωση του ήδη διαμορφωμένου δρόμου, και στη συνέχεια μετατοπίζεται παράλληλα και η οικοδομική γραμμή ώστε να διατηρηθεί το προκήπιο στα 3,00 μ. όπως φαίνεται στο συνημμένο διάγραμμα.


6. Το από 7 Φεβρουαρίου 1992 πρακτικό ΣΧΟΠ Ν. Πιερίας σύμφωνα με το οποίο το συμβούλιο γνωμοδότησε υπέρ της τροποποίησης στο ΟΤ ΙΟΕ του οικισμού Ανδρομάχης συμφωνώντας με την άποψη του δημοτικού συμβουλίου, αποφασίζουμε:

Εγκρίνουμε την τροποποίηση του ρυμοτομικού σχεδίου που αφορά την μετατόπιση της ΡΓ στο ΟΤ ΙΟΕ του οικισμού Ανδρομάχης κατά 3,00 μ. και στη συνέχεια της ΟΓ διατηρώντας το προκήπιο των 3.00 μ. όπως φαίνεται στο συνημμένο διάγραμμα που συνοδεύει την παρούσα απόφαση.

Η απόφαση αυτή να δημοσιευθεί στην Εφημερίδα της Κυβερνήσεως και το συνημμένο διάγραμμα θα αναρτηθεί μετά τη δημοσίευση της απόφασης για 15 ημέρες στο ΤΠ και ΠΕ Ν. Πιερίας.

Κατερίνη, 8 Απριλίου 1992

Ο Νομάρχης
Μ. ΚΑΝΩΤΑΣ

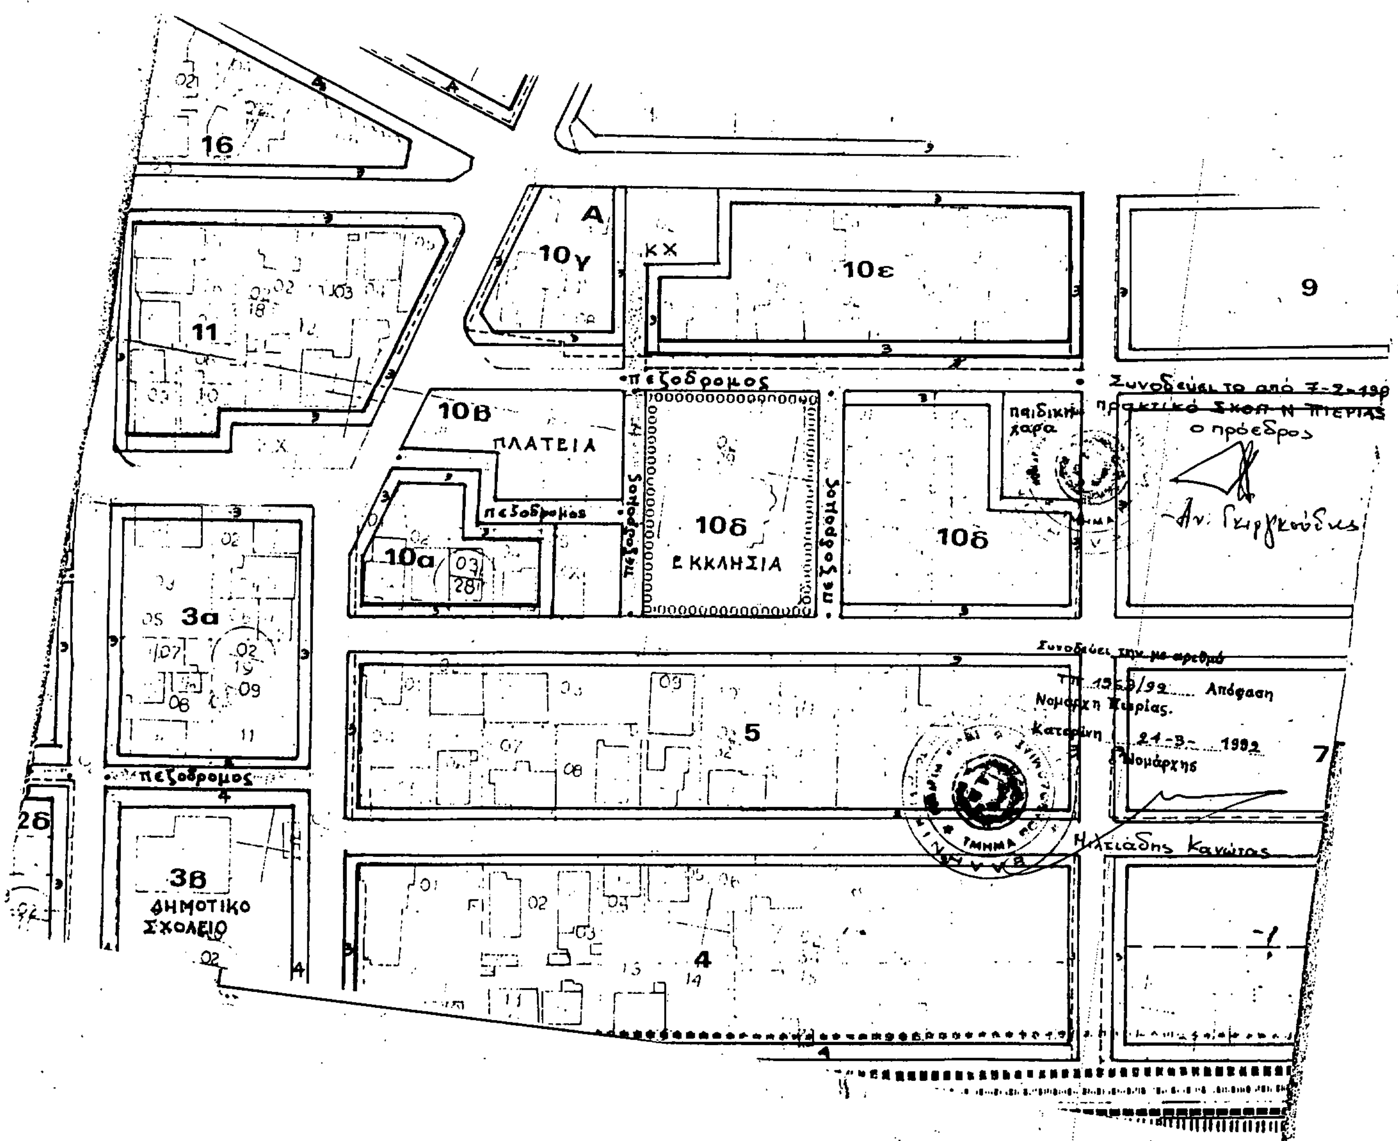

Αριθ. ΤΠ 2559 (6)

Τροποποίηση ρυμοτομικού σχεδίου ενότητας κέντρου της πόλης Κατερίνης Ν. Πιερίας στο ΟΤ 253.

Ο ΝΟΜΑΡΧΗΣ ΠΙΕΡΙΑΣ

Έχοντας υπόψη:

1) Τις διατάξεις του από 17.7.1923 Ν.Δ. «περί σχεδίων πόλεων και κωμών του Κράτους», όπως τροποποιήθηκε και συμπληρώθηκε μεταγενέστερα.

2. Τις διατάξεις του Ν. 3200/55 «περί διοικητικής αποκεντρώσεως», όπως τροποποιήθηκαν και συμπληρώθηκαν μεταγενέστερα με το Ν.Δ. 532/70.

3. Τις διατάξεις του Α.Ν. 314/68, όπως τροποποιήθηκαν και συμπληρώθηκαν με το Ν.Δ. 1018/71.

4. Τις διατάξεις του υπ'αριθμ. 183/86 Ν.Δ/τος (ΦΕΚ 70/Α).

5. Την αριθμ. ΤΠ 8378/15.9.88 ΦΕΚ 708 Δ'/4.10.88 απόφαση Νομάρχη Πιερίας με την οποία εγκρίθηκε η αναθεώρηση του σχεδίου της ενότητας κέντρου της πόλης Κατερίνης.

6. Τις 269/91 και 368/91 αποφάσεις του δημοτικού συμβουλίου Κατερίνης με τις οποίες γνωμοδότησε υπέρ της τροποποίησης του σχεδίου και συγκεκριμένο για την μετατόπιση της ΟΓ του ΟΤ 253 στη θέση που καθορίσθηκε με την 5.21.1/4/72 πράξη προσκύρωσης.


7. Το από 13.3.92 πρακτικό του ΣΧΟΠ Ν. Πιερίας με το οποίο γνωμοδοτεί υπέρ της τροποποίησης σύμφωνα και με τη γνωμοδότηση του δήμου, αποφασίζουμε:

Εγκρίνουμε την τροποποίηση του ρυμοτομικού σχεδίου ενότητας Κέντρου της πόλης Κατερίνης στο ΟΤ 253, και συγκεκριμένα την μετατόπιση της ΟΓ στη θέση που καθορίσθηκε με την 5.21.1/4/72 πράξη προσκύρωσης όπως αυτή φαίνεται στο συνημμένο διάγραμμα που συνοδεύει την παρούσα απόφαση.

Η απόφαση αυτή να δημοσιευθεί στην Εφημερίδα της Κυβερνήσεως και το συνημμένο διάγραμμα θα αναρτηθεί μετά τη δημοσίευσή της για 15 ημέρες στο ΤΠ και ΠΕ Ν. Πιερίας.

Κατερίνη, 8 Απριλίου 1992

Ο Νομάρχης
Μ. ΚΑΝΩΤΑΣ

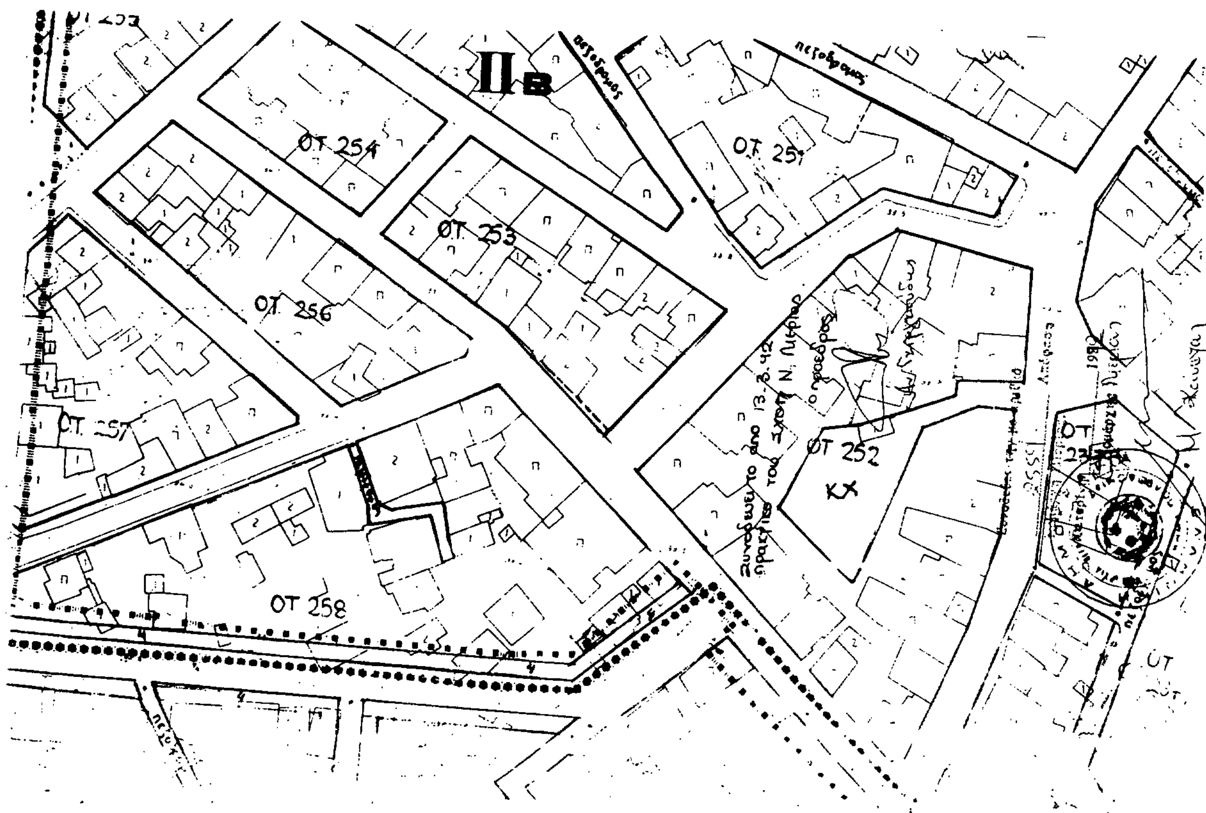

Αριθ. ΤΠ 1568 (7)

Τροποποίηση ρυμοτομικού σχεδίου Κατερίνης ενότητας Βατάν-Μυλαύλακα στα ΟΤ 236γ - 236β - 235γ - 235β - 236α - 235α - 262γ - 263γ - 262β - 263α -261 - 264β - 264α -284β -283β.

Ο ΝΟΜΑΡΧΗΣ ΠΙΕΡΙΑΣ

Έχοντας υπόψη:

1) Τις διατάξεις του από 17.7.1923 Ν.Δ. «περί σχεδίων πόλεων και κωμών του Κράτους», όπως τροποποιήθηκε και συμπληρώθηκε μεταγενέστερα.

2. Τις διατάξεις του Ν. 3200/55 «περί διοικητικής αποκεντρώσεως», όπως τροποποιήθηκαν και συμπληρώθηκαν μεταγενέστερα με το Ν.Δ. 532/70.

3. Τις διατάξεις του Α.Ν. 314/68, όπως τροποποιήθηκαν και συμπληρώθηκαν με το Ν.Δ. 1018/71.

4. Τις διατάξεις του Π. Δ/τος 183/86 (ΦΕΚ 70/Α).

5. Την 1550/86 απόφαση Νομάρχη (ΦΕΚ 345Δ'/30.4.87) με την οποία εγκρίθηκε η αναθεώρηση της ενότητας Βατάν-Μυλαύλακα.

6. Τις με αριθμ. 272/91, 372/91, αποφάσεις του δημοτικού συμβουλίου Κατερίνης με τις οποίες γνωμοδοτεί υπέρ της τροποποίησης του σχεδίου όπως φαίνεται στα συνημμένα διαγράμματα και συγκεκριμένα για μετατόπιση των ΡΓ και ΟΓ στα ΟΤ ώστε να αποφεύγονται οι άσκοπες προσκυρώσεις και ρυμοτομήσεις.

7. Το από 7.2.92 πρακτικό του ΣΧΟΠ Ν. Πιερίας σύμφωνα με το οποίο γνωμοδοτεί υπέρ της τροποποίησης όπως φαίνεται στο συνημμένο διάγραμμα, αποφασίζουμε:

Εγκρίνουμε την τροποποίηση του ρυμοτομικού σχεδίου στα ΟΤ 236γ- 236β - 235γ - 235β - 236α - 262γ - 2263γ - 262β - 263α - 261 - 264β - 264α - 284β - 283β και ορίζουμε τις ΟΓ και ΡΓ και τις πρασιές όπως φαίνεται και στο συνημμένο διάγραμμα που συνοδεύει την παρούσα απόφαση ως εξής:

Στο ΟΤ 236γ-236β: Η ΡΓ ορίζεται από τα σημεία 1-2 όπου το σημείο 1 είναι τομή της προέκτασης της περιτοίχησης της εκκλησίας με την εγκεχριμένη ΡΓ στην οδό Λαζαίων και το σημείο 2 τομή της περιτοίχησης της εκκλησίας με την εγκεχριμένη ΡΓ προς τον πεζόδρομο.

Στο ΟΤ 235γ: Η ΡΓ 3-4 είναι παράλληλη προς την ΡΓ των ΟΤ 236β-236γ- και σε απόσταση 10.00 μ. Το σημείο 3 είναι η τομή του λοξού τμήματος της περιτοίχησης με την παράλληλη προς την ΡΓ του ΟΤ 236γ σε απόσταση 10.00 μ. Το σημείο 4 είναι επί της ΡΓ σε απόσταση 1,40 από την περιτοίχηση του πεζόδρομου.

Στο ΟΤ 235β: Η ΡΓ ορίζεται από τα σημεία 1-2 στην προέκταση της ευθυγραμμίας 3-4- του ΟΤ 235γ και είναι παράλληλη προς τη ΡΓ του ΟΤ 236β στα 10.00 μ. Η κορυφή 1 ταυτίζεται με τη γωνία της περιτοίχισης. Η ΟΓ 3-4 ταυτίζεται με την εγκεχριμένη ΟΓ. Το σημείο 2 είναι τομή της 1-2 με την εγκεχριμένη ΡΓ που αρχίζει από το σημείο 3 και είναι κάθετη στην 1-2.

Στο ΟΤ 235α: Η ΡΓ ορίζεται από το σημείο 1 και 2 και ταυτίζεται με την περιτοίχιση. Το σημείο 1 είναι η τομή της περιτοίχισης με την εγκεχριμένη ΡΓ προς την οδό Μαραθώνος. Το σημείο 2 είναι η τομή της ΡΓ και του σπασίματος της περίφραξης. Το σημείο 3 είναι το σπάσιμο της περίφραξης.

Στο ΟΤ 236α: Η ΡΓ 1-2 είναι παράλληλη προς τη ΡΓ του ΟΤ 235α σε απόσταση 10.00 μ. Το σημείο 1 είναι η τομή της ΡΓ με την εγκεχριμένη ΡΓ του δρόμου μεταξύ των οΤ 236α-236β. Το σημείο 2 είναι η τομή της ΡΓ με την εγκεχριμένη ΡΓ στην οδό Μαραθώνος.

Στο ΟΤ 263γ: Η ΡΓ 1-2 ταυτίζεται με την περιτοίχιση. Το σημείο 1 είναι η τομή της περιτοίχισης με την εγκεχριμένη ΡΓ στην οδό Μαραθώνος και το σημείο (2) είναι η τομή της ευθείας που ενώνει το σημείο 1 του ΟΤ 263γ και το σημείο 1 του ΟΤ 235α.

Στο ΟΤ 262γ: Η ΡΓ 1-2 είναι παράλληλη προς τη ΡΓ του ΟΤ 263γ και σε απόσταση 10.00 μ. Τα σημεία 1-2 είναι τομές της ΡΓ με τις εγκεχριμένες ΡΓ του ΟΤ 262γ στην οδό Μαραθώνος και Νέα Μαραθώνος αντίστοιχα.

Στο ΟΤ 263α: Η ΟΓ ταυτίζεται με τις προσόψεις των κτισμάτων 2π και 1/χ. Η ΡΓ απέχει από την ΟΓ 4.00 μ. Τα σημεία 1-2 είναι τομές της ΡΓ του ΟΤ 263α με τις εγκεχριμένες ΡΓ στην οδό Μαραθώνος και Σαλαμίνος αντίστοιχα.

Στο ΟΤ 262β: Η ΡΓ είναι παράλληλη προς τη ΡΓ του ΟΤ 263α σε απόσταση 10,00 μ. Το σημείο 1 είναι η τομή της ΡΓ με την εγκεχριμένη ΡΓ στην οδό Σαλαμίνος και το σημείο 2 είναι η τομή της ΡΓ με την κάθετο από το σημείο 3. Το σημείο 3 είναι τομή των εγκεχριμένων ΡΓ του ΟΤ 262β.

Στο ΟΤ 261: Η ΡΓ ορίζεται από τα σημεία 1-2 και 3. Το σημείο 2 είναι το σπάσιμο της περίφραξης. Το σημείο 3 ορίζεται επί της υπάρχουσας περιτοίχισης επί της Α' παροδ. Λαχανά και σε απόσταση 1:10 μ. από τη γωνία της στην συμβολή με την οδό Βασιλείου Β'.

Το σημείο 1 είναι η τομή της περίφραξης με την εγκεχριμένη ΡΓ προς την οδό Σαλαμίνος.

Στο ΟΤ 264α: Η ΡΓ 1-2 είναι παράλληλη προς τη ΡΓ του ΟΤ 261 και σε απόσταση 10.00 μ. Το σημείο 1 είναι η τομή της ΡΓ με την εγκεχριμένη ΡΓ στην οδό Βασιλείου Β'. Το σημείο 2 είναι η τομή της ΡΓ με την κάθετο από το σημείο 3 προς αυτή. Όπου το σημείο 3 είναι η τομή της εγκεχριμένης ΡΓ με την ΟΓ. Η ΡΓ 1-4 ορίζεται παράλληλη προς την ΡΓ 3-4 του ΟΤ 283 β και σε απόσταση 12.00.

Στο ΟΤ 264β: Η ΡΓ ορίζεται ενώνοντας το σημείο 2 του ΟΤ 264α και το σημείο 2 του ΟΤ 263α. Τα σημεία 1 και 2 είναι οι τομές της ΡΓ με τις εγκεχριμένες ΡΓ.

Στο ΟΤ 284β: Η ΡΓ 1-2 είναι παράλληλη και σε απόσταση 4.00 μ. από το κτίσμα 2/χ. Το σημείο 1 ορίζεται επί της προέκτασης της ΡΓ 2-3 του ΟΤ 261 και σε απόσταση 12.00 μ. από το σημείο 3 του 261.

Το σημείο 3 της ΡΓ 1-3 είναι η τομή των εγκεχριμένων ΡΓ όπως αυτή σημειώνεται και στο διάγραμμα που συνοδεύει την πρόταση του Δήμου.

Στο ΟΤ 283β: Η ΡΓ 1-5 ταυτίζεται με την περίφαρξη. Το σημείο 3 είναι η το..; της προέκτασης της ΡΓ 1-2 το ΟΤ 264α με την προέκταση της ΡΓ 1-3 του ΟΤ 284β στην οδό Βασιλείου Β'. Η ΡΓ 2-3 είναι παράλληλη της ΡΓ του ΟΤ 284β σε απόσταση 10.00 μ. και το σημείο 2 είναι η τομή της ΡΓ με την υπάρχουσα περίφραξη. Η ΡΓ 3-4 ορίζεται στην προέκταση της ΡΓ 1-3 του ΟΤ 284β. Το σημείο 4 είναι τομή της ΡΓ 3-4 με την υπάρχουσα περίφραξη.


Η ΟΓ όλων των παραπάνω ΟΤ ορίζεται παράλληλη προς τη νέα ΡΓ και σε απόσταση 4.00 μ.

Η απόφαση αυτή να δημοσιευθεί στην Εφημερίδα της Κυβερνήσεως.

Κατερίνη, 8 Απριλίου 1992

Ο Νομάρχης

Μ. ΚΑΝΩΤΑΣ

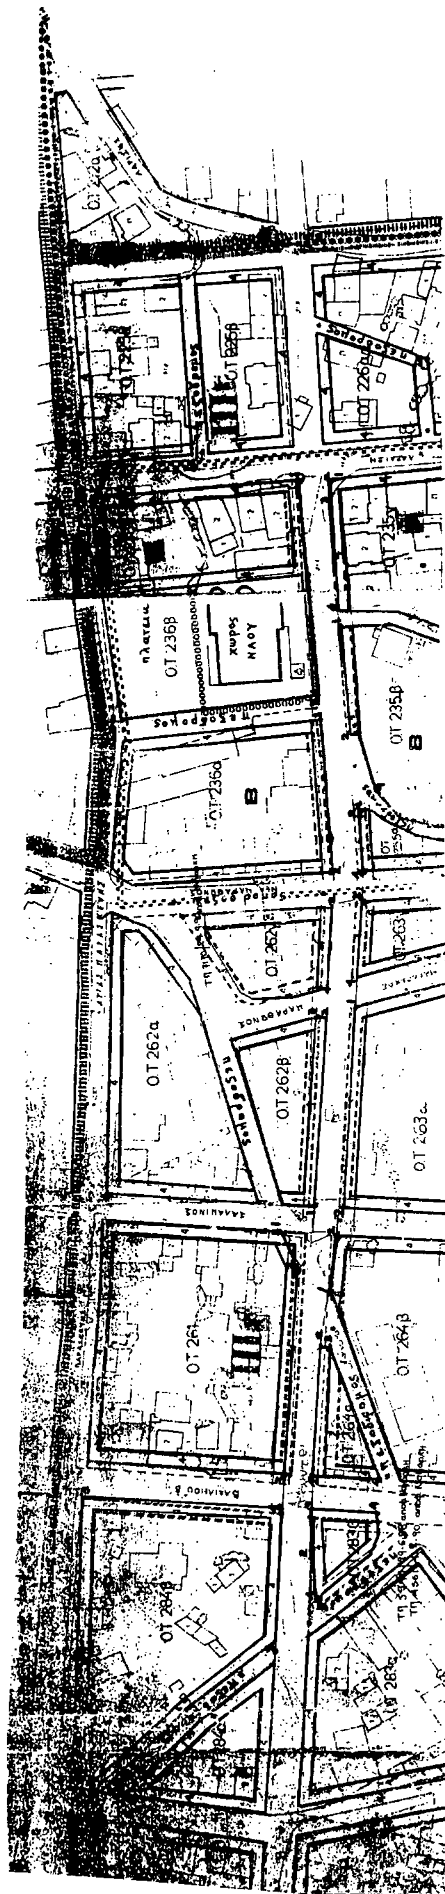
πλατεια
ΟΤ 236β
χωρος
ναου
ΟΤ 236α
ΟΤ 235β
ΟΤ 262α
ΟΤ 262β
ΟΤ 263α
ΟΤ 264β

Αριθ. Τ.Π. 611 (8)

Τροποποίηση ορίων οικισμού Καναλιού Ν. Πρέβεζας.

Ο ΝΟΜΑΡΧΗΣ ΠΡΕΒΕΖΑΣ

Έχοντας υπόψη:

1) Τις διατάξεις του Ν. 3200/55 περί διοικητικής αποκέντρωσης, όπως τροποποιήθηκε και συμπληρώθηκε μεταγενέστερα με το Ν.Δ. 532/70 και τις διατάξεις του Ν. 3620/56 «περί τροποποιήσεως και συμπληρώσεως των διατάξεων περί διοικητικής αποκεντρώσεως».

2) Τις διατάξεις του Ν.Δ. 532/70 «περί συμπληρώσεως των διατάξεων περί διοικητικής αποκεντρώσεως».

3) Τις διατάξεις του Ν. 1032/80 «περί συστάσεως Υπουργείου Χωροταξίας».

4) Τις διατάξεις του Π.Δ. 24.4.85 «Τρόπος καθορισμού ορίων οικισμών της χώρας μέχρι 2.000 κατοίκους κ.λπ.» και των τροποποιητικών του Π.Δ. 14.2.87 και Π.Δ. 25.4.89.

5) Την αριθ. Τ.Π. ΟΙΚ. 2888/12.6.86 απόφαση Νομάρχη Πρέβεζας περί καθορισμού των ορίων του οικισμού Καναλίου Ν. Πρέβεζας.

6) Την από 29.6.91 αίτηση της Ιφιγ. Μπουχαγιάρ προς την Κοινότητα Καναλίου για τροποποίηση της οριοθέτησης του οικισμού.

7) Την με αριθ. 85/91 απόφαση του Κοινοτ. Συμβουλίου Καναλίου με την οποία εγκρίνουν την ζητούμενη με την προαναφερόμενη αίτηση τροποποίηση.

8) Το με αριθ. 9/13.12.91 (θέμα 2) πρακτικό του Συμβουλίου Χωροταξίας, Οικισμού και Περιβάλλοντος Ν. Πρέβεζας με το οποίο δεν εγκρίνει την ζητούμενη τροποποίηση των ορίων του οικισμού (ομόφωνη απόφαση), αποφασίζουμε:

Συμφωνώντας με την αρ. 85/91 απόφαση του Κοινοτικού Συμβουλίου Καναλίου, τροποποιούμε τα όρια του οικισμού Καναλίου Ν. Πρέβεζας όπως αυτά φαίνονται στο συνημμένο με την παρούσα απόφαση χάρτη σε κλίμακα 1:5000 που φέρει τη σφραγίδα του Συμβουλίου Χωροταξίας, Οικισμού και Περιβάλλοντος και θεώρηση του Προϊσταμένου του Τ.Π. & Π.Ε. Ν. Πρέβεζας.

Κατά τα λοιπά ισχύει η αριθ. Τ.Π. ΟΙΚ. 2888/12.6.86 Απόφαση Νομάρχη Πρέβεζας περί καθορισμού των ορίων του οικισμού.

Η παρούσα απόφαση να δημοσιευτεί στην Εφημερίδα της Κυβερνήσεως μαζί με το αντίστοιχο διάγραμμα σε κλίμακα 1:5000.

Πρέβεζα, 26 Μαρτίου 1992

Ο Νομάρχης

Δ. ΤΣΙΑΜΑΚΗΣ

ΝΟΜΟΣ : ΠΡΕΒΕΖΑΣ
Οικισμός : ΚΑΝΑΛΙ

ΥΠΟΜΝΗΜΑ
Όριο ΣΤΑ
Όριο οικισμού
1,2,3 Ονομασίες

ΟΡΙΟΘΕΤΗΣΗ ΟΙΚΙΣΜΟΥ

